


DICHTUNGS-AUFBAU AM HOGSHEAD

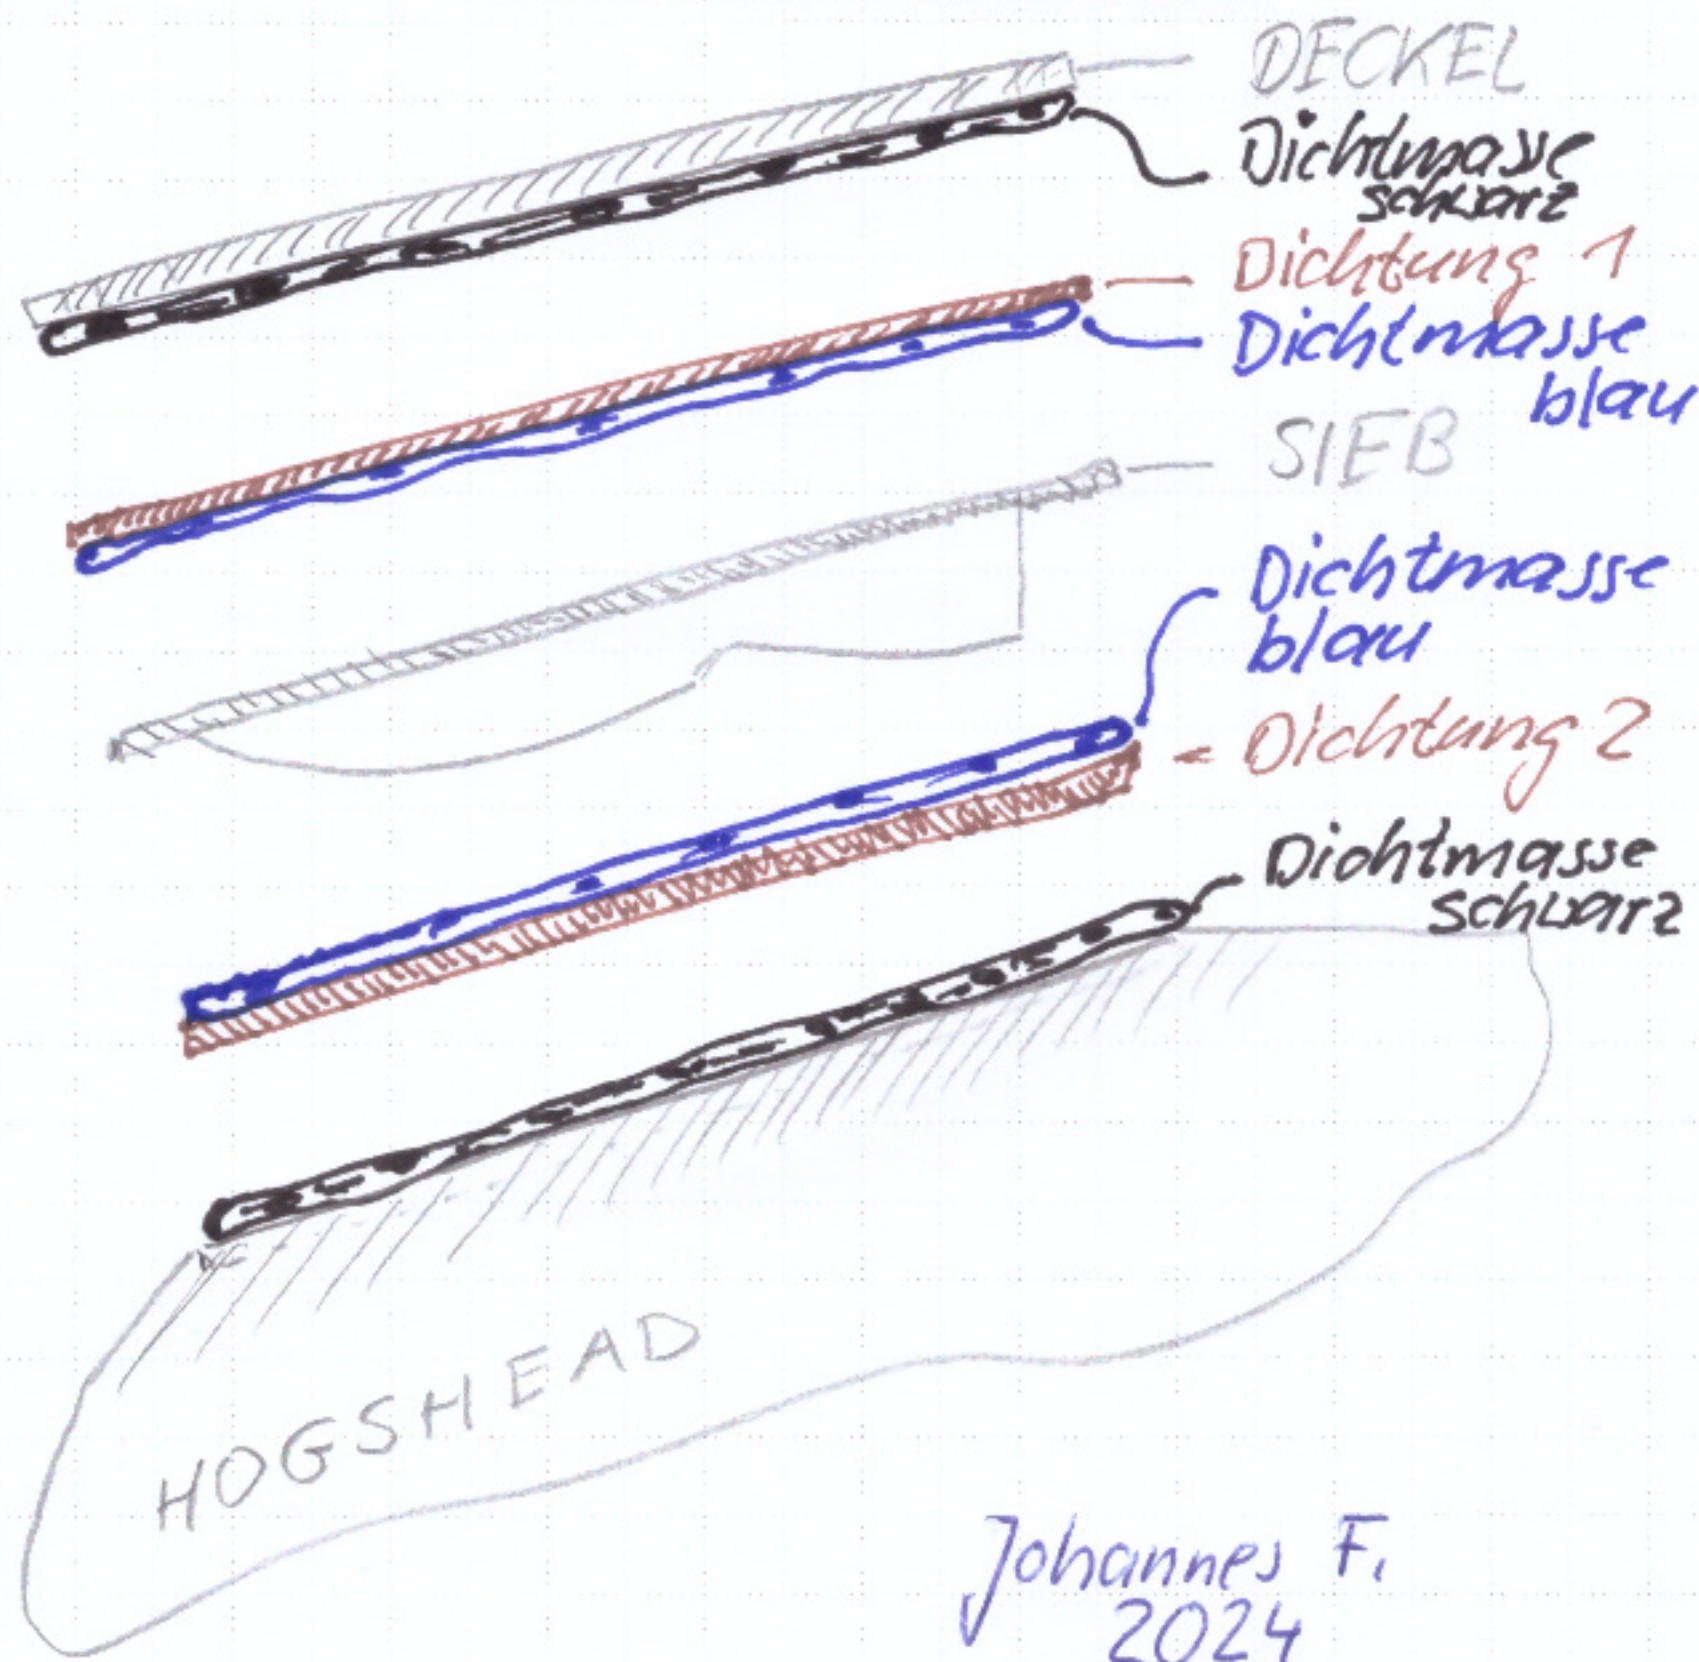

Johannes F.
2024